
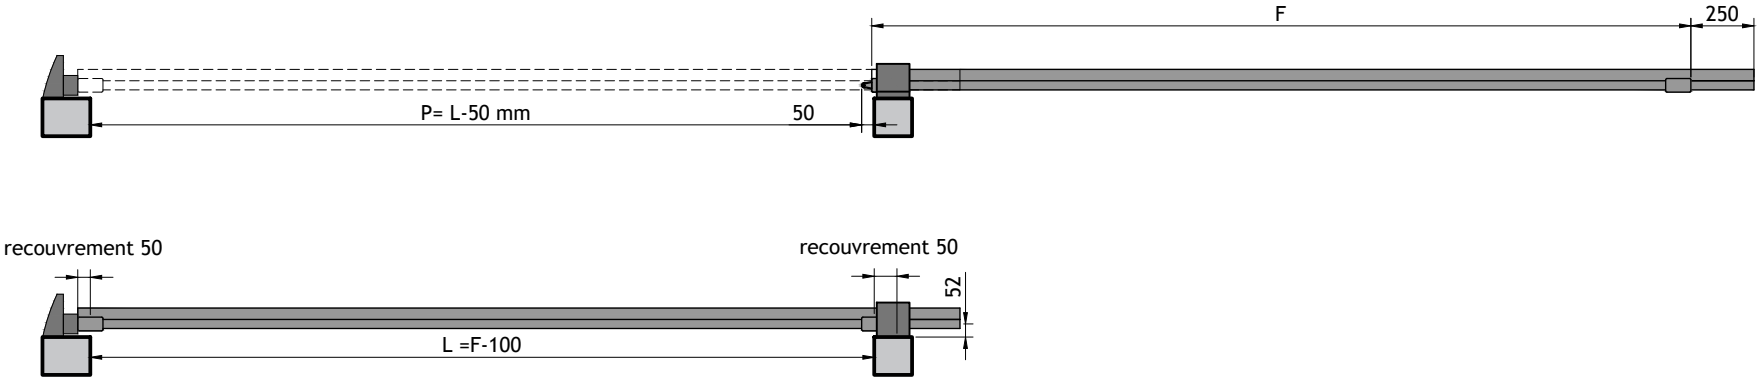
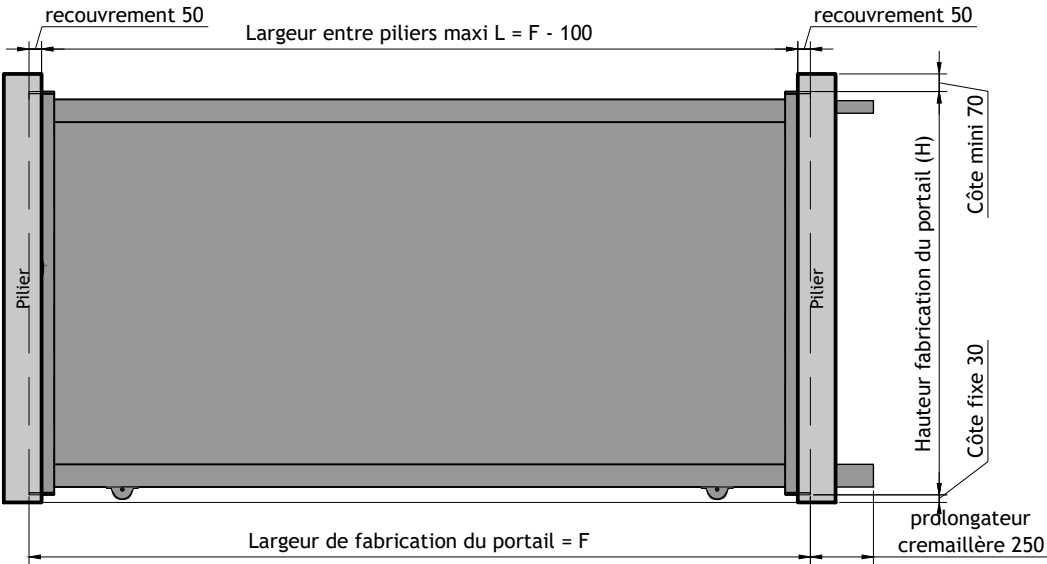
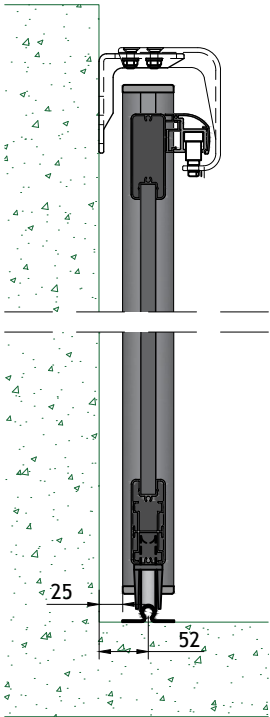


GLOSSAIRE	
H	Hauteur fabrication du portail
F	Largeur de fabrication du portail
L	Largeur entre piliers
P	Largeur de passage

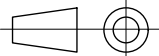

Designer:	ID	Date:	04/04/2023	Title:	PORTAIL ALUMINIUM P100x54	Construction:	
Check:		Date:		Client:		Product line:	P100x54
Approval:		Date:		Subject:		Type:	COULISSANT
Scale:	1/30	Unit:	mm	File:		Project:	-
General tol.:	± 1			Content:	JEUX DE POSE		Version
Format:	A4					v2022_01	