

Description et Caractéristiques



Dormant - 63 mm

Ouvrant Monobloc - 65mm

Isolation - polyuréthane injecté


Porte avec triple vitrage feuilleté

Seuil pour personne à mobilité réduite

Isolation Thermique Ud - **Ud ≤ 1,33 W/m².K**











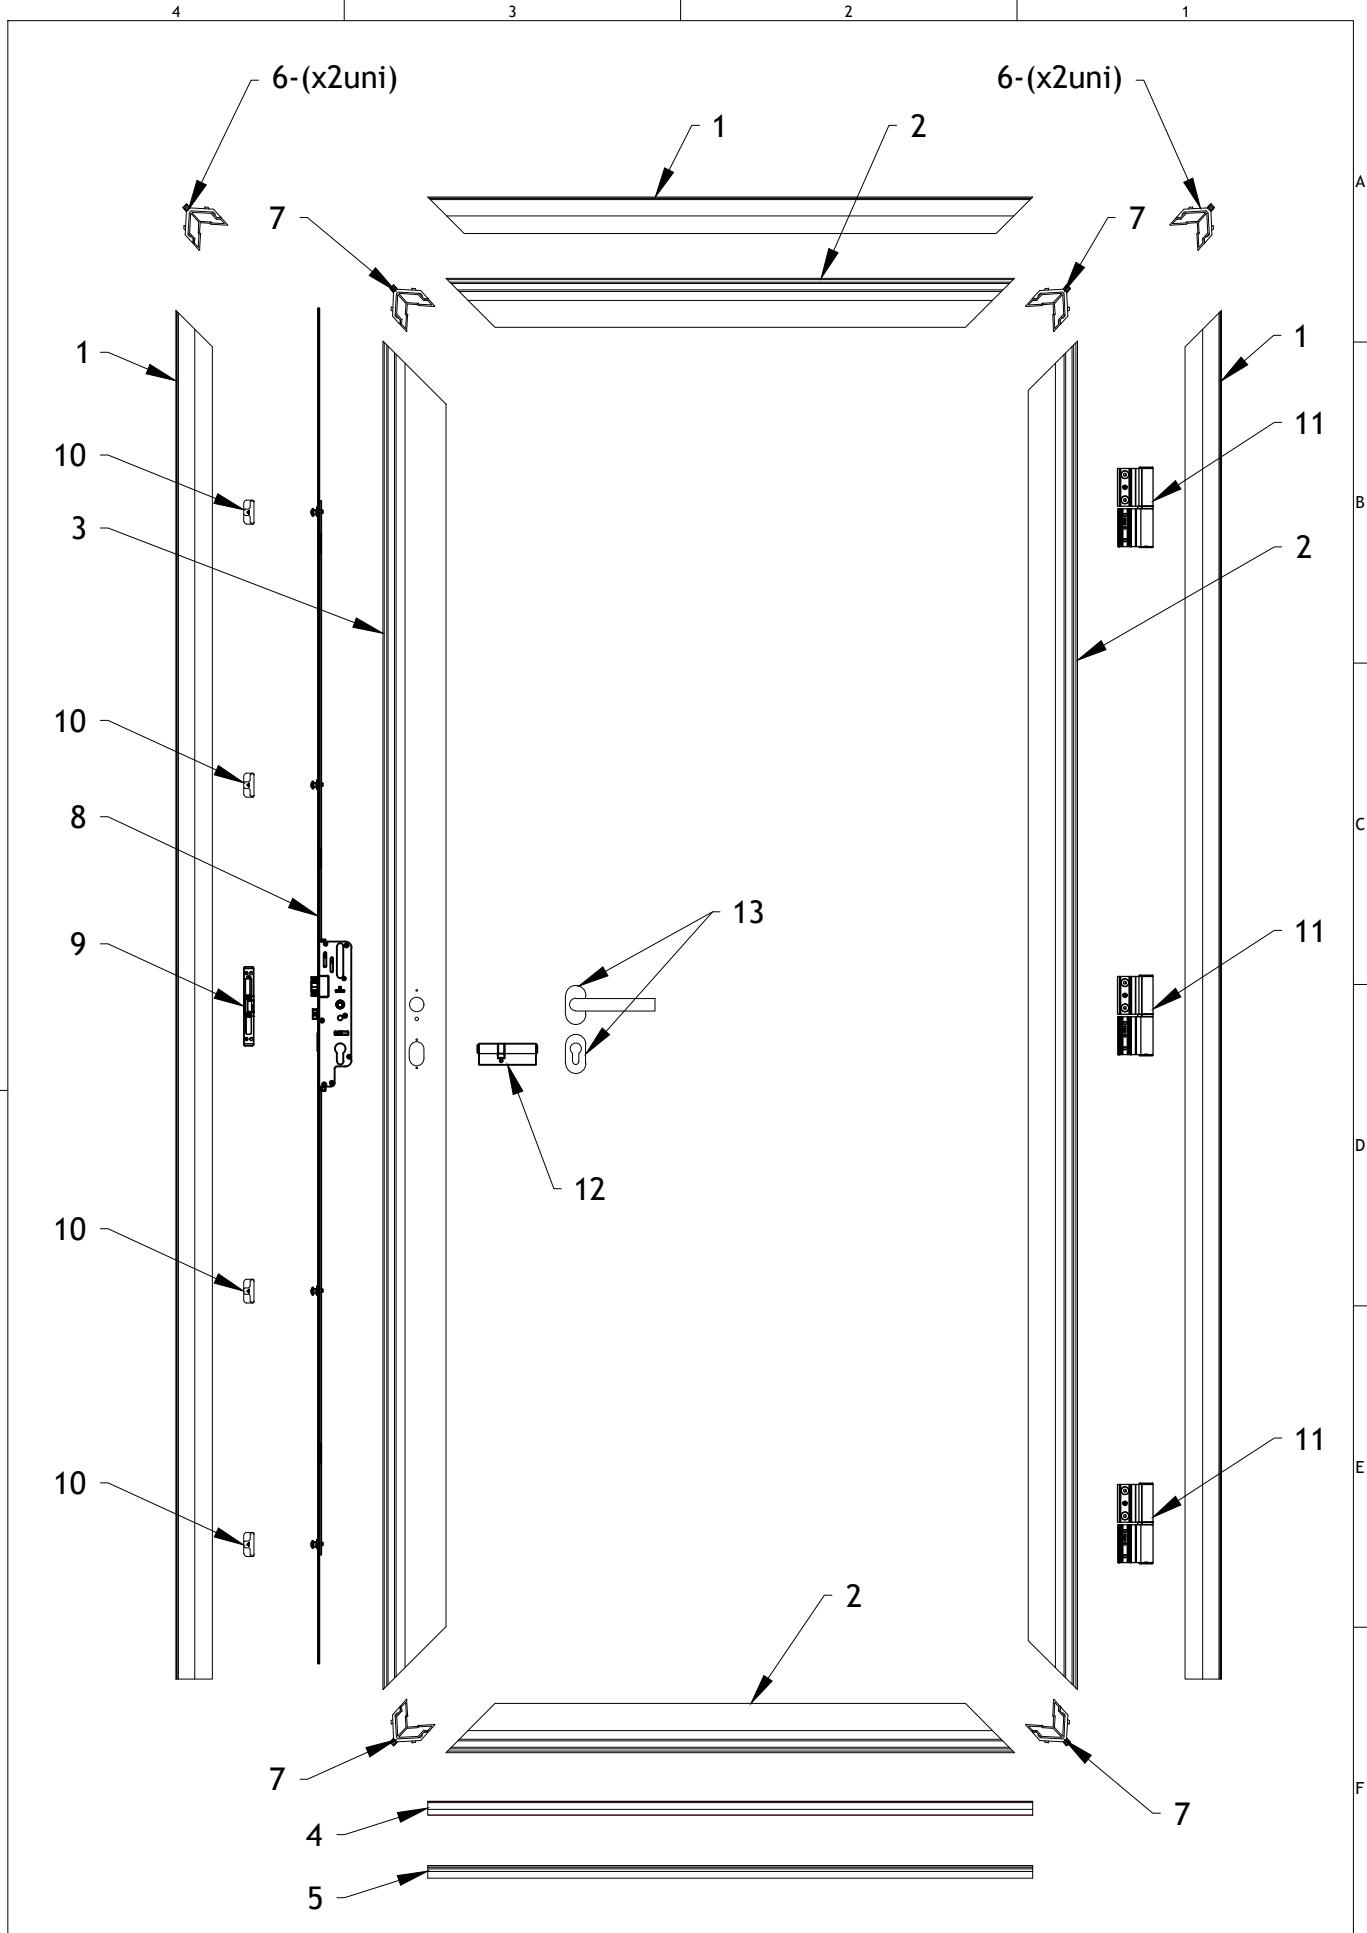




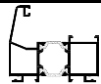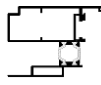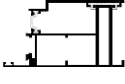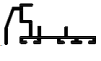


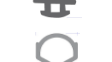


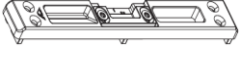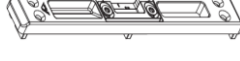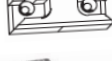


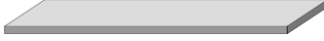
Isolation Acoustique - **31 dB**

Performance A*E*V - **4 * 6A* C5**


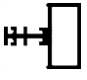









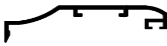
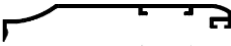
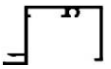

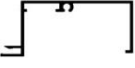



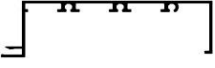



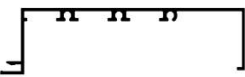




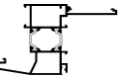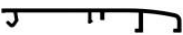













Desenho: Vasco S.	Data: 27/02/2023	Título: Porte d'entrée aluminium	
Verificação:	Data:	Cliente:	Gama: G65
Aprovação:	Data:	Fase: DV	Conteúdo: Detaille
Escala: 1/12	Unidade: mm	Ficheiro: 3_G65_Explodida	Versão:
Tol. Geral: ± 1		Conteúdo: Vue Détaillée	
Formato: A4		N° Projeto: 2023.01	





G65 - CONSTITUTION DE PORTE

COD.	ARTICLE	NOM	RÉFÉRENCE	QTD.
1		DORMANT	PM006	2H + 1L
2		OUVRANT	PM016	1H + 2L
3		OUVRANT RENFORCÉ	PM033	1H
4		REJET D'EAU	P0055	1L
5		SEUIL	PM023	1L
6		EQUERRE EXTERIEUR DU DORMANT	A0390	4
7		EQUERRE INTÉRIEUR DU DORMANT	A0391	4
8		SERRURE 6 POINTS ROULEAUX H620 FASTEO 4V 35/70	A0447	1
9		GÂCHE DE LA SERRURE DROIT (ROTOFER)	A0473	1
9		GÂCHE DE LA SERRURE GAUCHE (ROTOFER)	A0474	1
10		POINT D'ANCRAGE (ROTOFER)	A0450	4
11		PAUMELLES BIDIMENSIONELLES (VENICE BABY - FAPIM)	A0415	3
12		CYLINDRE 35/55 (3 clés)	A0499	1
13		POIGNÉE+ CACHE CYLINDRE	A0051	1
14		VIS DE FIXATION REJET D'EAU DIN 7982 A, INOX 3,5X13	A0350	3
15		VIS DE FIXATION SEUIL DIN 7982 A, INOX 3,5X13	A0350	4
16		VIS DE FIXATION SERRURE ET CACHE CYLINDRE DIN 7982 A. INOX 4,2X19	A0151	4 + 4 + 14
17		VIS DE FIXATION GÂCHE DE LA SERRURE DIN 7982 A. INOX 4,2X19	A0151	3
18		VIS DE FIXATION PHÉNOLIQUE DIN 7982 A. INOX 4,2X32	A0361	2
19		JOINT DU DORMANT	P0516	2H + 1L
20		JOINT DE L'OUVRANT	P0525	2H + 2L
21		JOINT REJET D'EAU	P0493	3L
22		PATTE DE FIXATION + "CLAMEAUX"	A0385	10
23		CACHE TROUS	A0446	10
24		PLAQUE PHÉNOLIQUE	F168	1H

G65 - AUTRES OPTIONS

COD.	ARTICLE	NOM	RÉFÉRENCE	QTD.
25		PROFIL "T" POUR IMPOSTE	P0082	...
26		PROFIL "T" RENFORCÉ POUR LATERAL	P0076	...
27		PARCLOUSE POUR VITRAGE	P0108	2H
28		PARCLOUSE POUR VITRAGE	P0105	2L
29		JOINT EXTERIEUR POUR VITRÉE LATERAL ET IMPOSTE	P0400	2H+2L
30		JOINT INTÉRIEUR POUR VITRÉE LATERAL ET IMPOSTE	P0522 / P0523	2H+2L
31		DORMANT RENOVATION	PM050	2H + 1L
32		PROFIL FINITION INTÉRIEUR RENOVATION 70mm	P0071	2H + 1L
33		PROFIL FINITION INTÉRIEUR RENOVATION 40mm	P0070	2H + 1L
34		PROFIL FINITION INTÉRIEUR 30mm	P0066	2H + 1L
35		PROFIL FINITION INTÉRIEUR 40mm	P0067	2H + 1L
36		PROFIL FINITION INTÉRIEUR 60mm	P0068	2H + 1L
37		PROFIL FINITION INTÉRIEUR 85mm	P0069	2H + 1L
38		TAPÉE 100	P0087	2H + 1L
39		SUPPORT TAPÉE 100	A0377	10
40		TAPÉE 120	P0088	2H + 1L
41		SUPPORT TAPÉE120	A0378	10
42		TAPÉE 140	P0089	2H + 1L
43		SUPPORT TAPÉE 140	A0379	10
44		TAPÉE 160	P0090	2H + 1L
45		SUPPORT TAPÉE 160	A0380	10

46		TAPÉE 180	P0091	2H + 1L
47		SUPPORT TAPÉE 180	A0381	10
48		PROFIL EQUERRE POUR FINITON EXTÉRIEUR POUR POSE EN RENOVATION	30X10 30X20 30X30 40X10 40X20 40X30	50X10 50X20 50X30 60X10 60X20 60X30
49		SERRURE AS2750A-R-QF16-35-92 (AVEC TIRANT - SONCOST)	A0506	1
50		GÂCHE DE LA SERRURE DROIT REF. 617121	A0467	1
51		GÂCHE DE LA SERRURE GAUCHE REF. 617120	A0468	1
52		POINT D'ANCORAGE 637107	A0469	2
53		CYLINDRE DÉBRAYABLE	A0493	1
54		CYLINDRE À BOUTON MOLETÉ	A0498	1
55		CYLINDRE AVEC CARTE PROPRIÉTÉ	A0489	1
56		GACHE PIVOTANTE DEBRAYABLE	A0427	1
57		GACHE ELÉTRIQUE	A0427	1
58		DOUBLE POIGNÉE CARRÉE	A0442	1
59		DOUBLE POIGNÉE CINTRÉE	A0340	1
60		DOUBLE POIGNÉE	A0438	1
61		TIRANT PX01 (300x25)	A0307	1
62		TIRANT AC02	A0272	1
63		TIRANT AC03	A0271	1
64		TIRANT PY01 (500x40x20)	A0288	1
65		TIRANT PQ01 (600x30x30)	A0431	1


66		TIRANT PX02 (657x25)	A0434	1
67		TIRANT PZ01 (1400x40x20)	A0289	1
68		TIRANT PQ02 (1400x30x30)	A0432	1
69		TIRANT PX03 (1500x30)	A0435	1

4

3

2

1

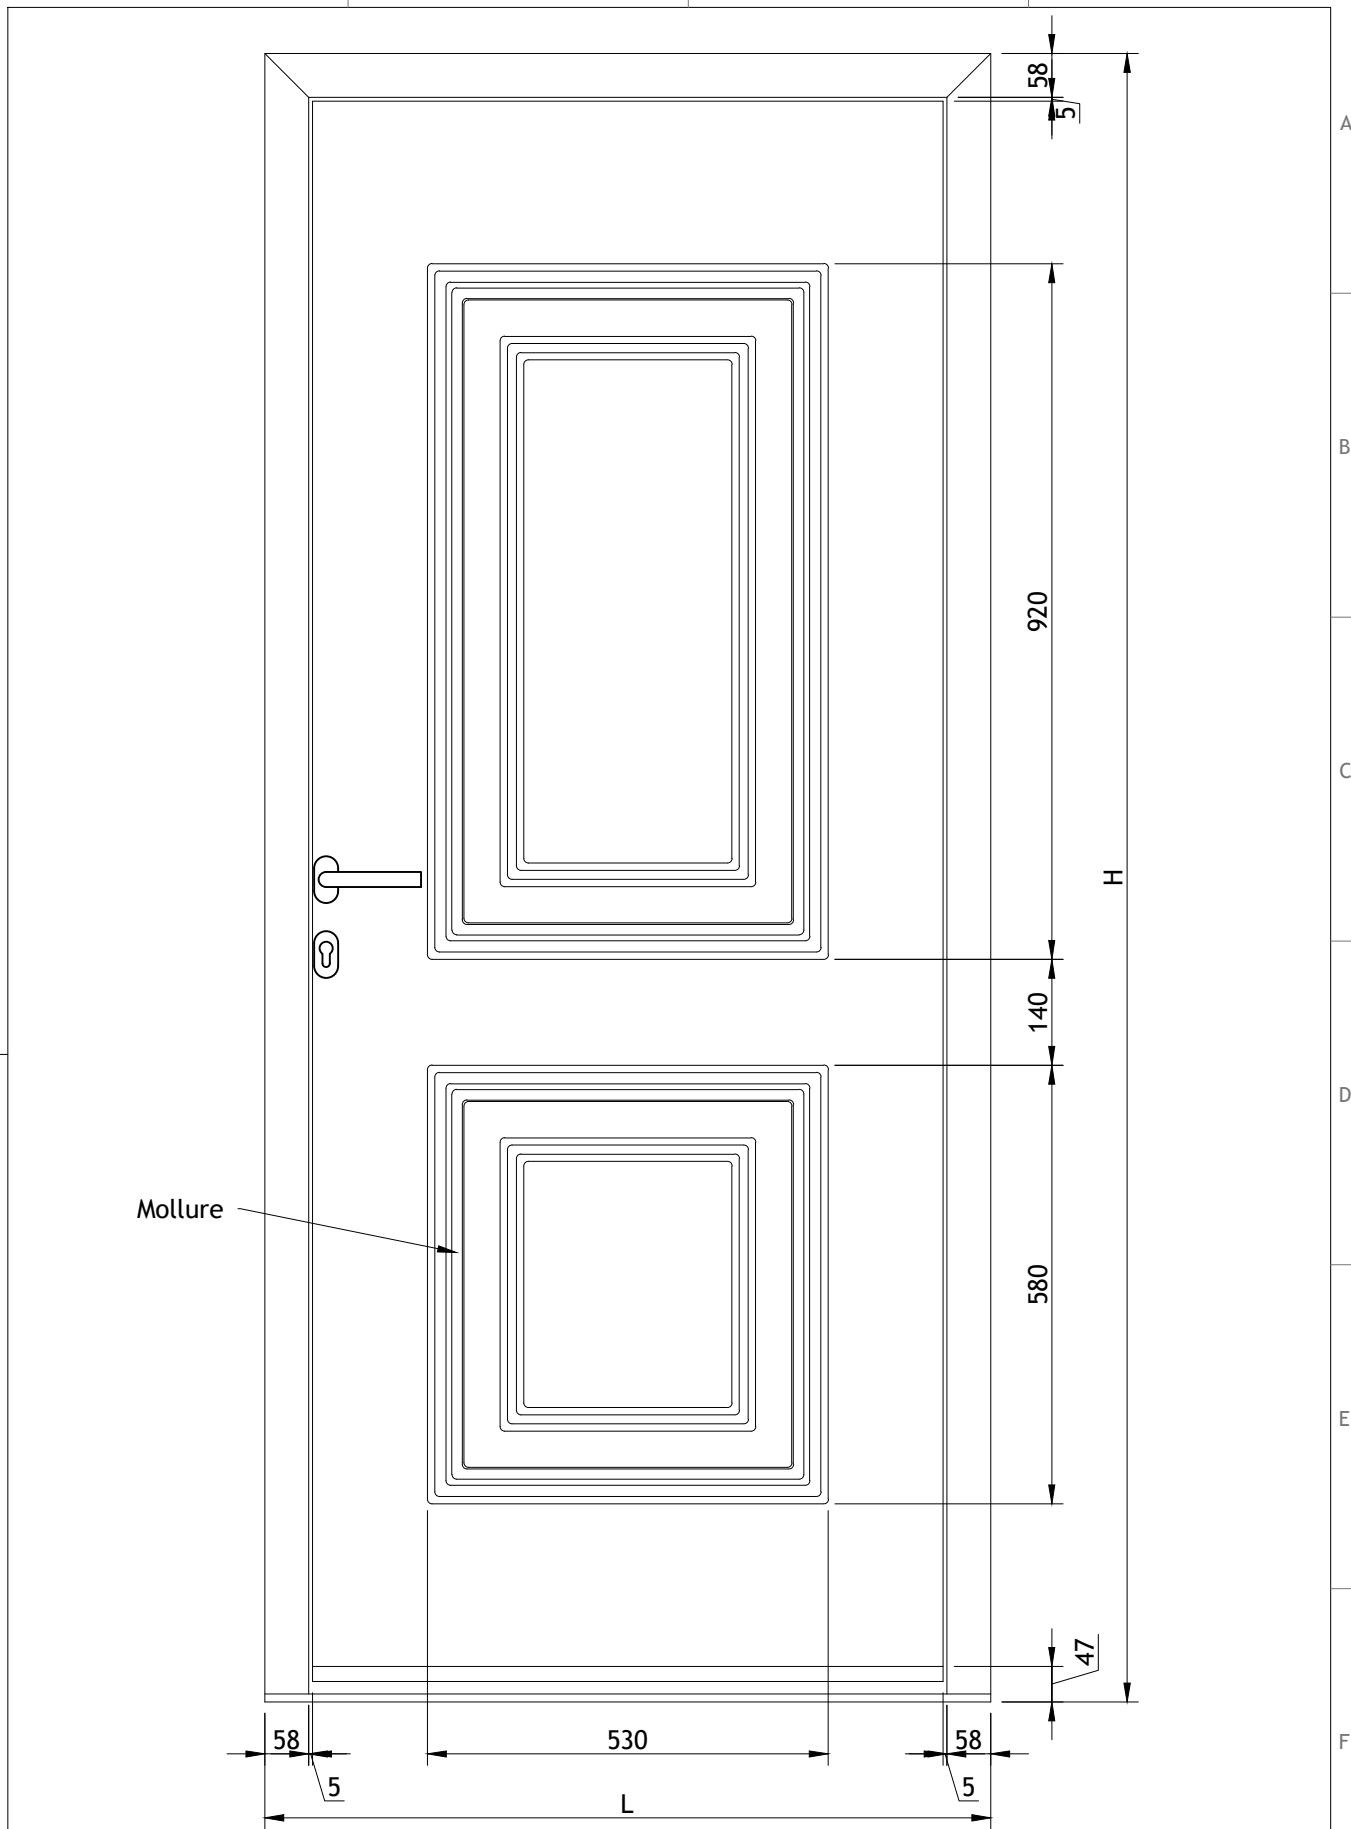

A

B

C

D

E

F

Dim. STD 2180x960

Desenho: Vasco S.	Data: 09/08/2024	Título: Modelos Classic		
Verificação:	Data:	Cliente: Gardengate	Gama: G65	
Aprovação:	Data:	Fase: DV	Modelo: Lamego	
Escala: 1/10	Unidade: mm	Ficheiro: 8.1_G65_Modelos_Classic		
Tol. Geral: ± 0,5	Conteúdo: Vue de Face - Vista frontal		Nº Projeto: 2024.015	
Formato: A4				